


Perete prefabricat multistrat

Secțiune orizontală • Grosime totală 480 mm

Cote în mm • Straturi desenate proporțional • Exterior sus / interior jos

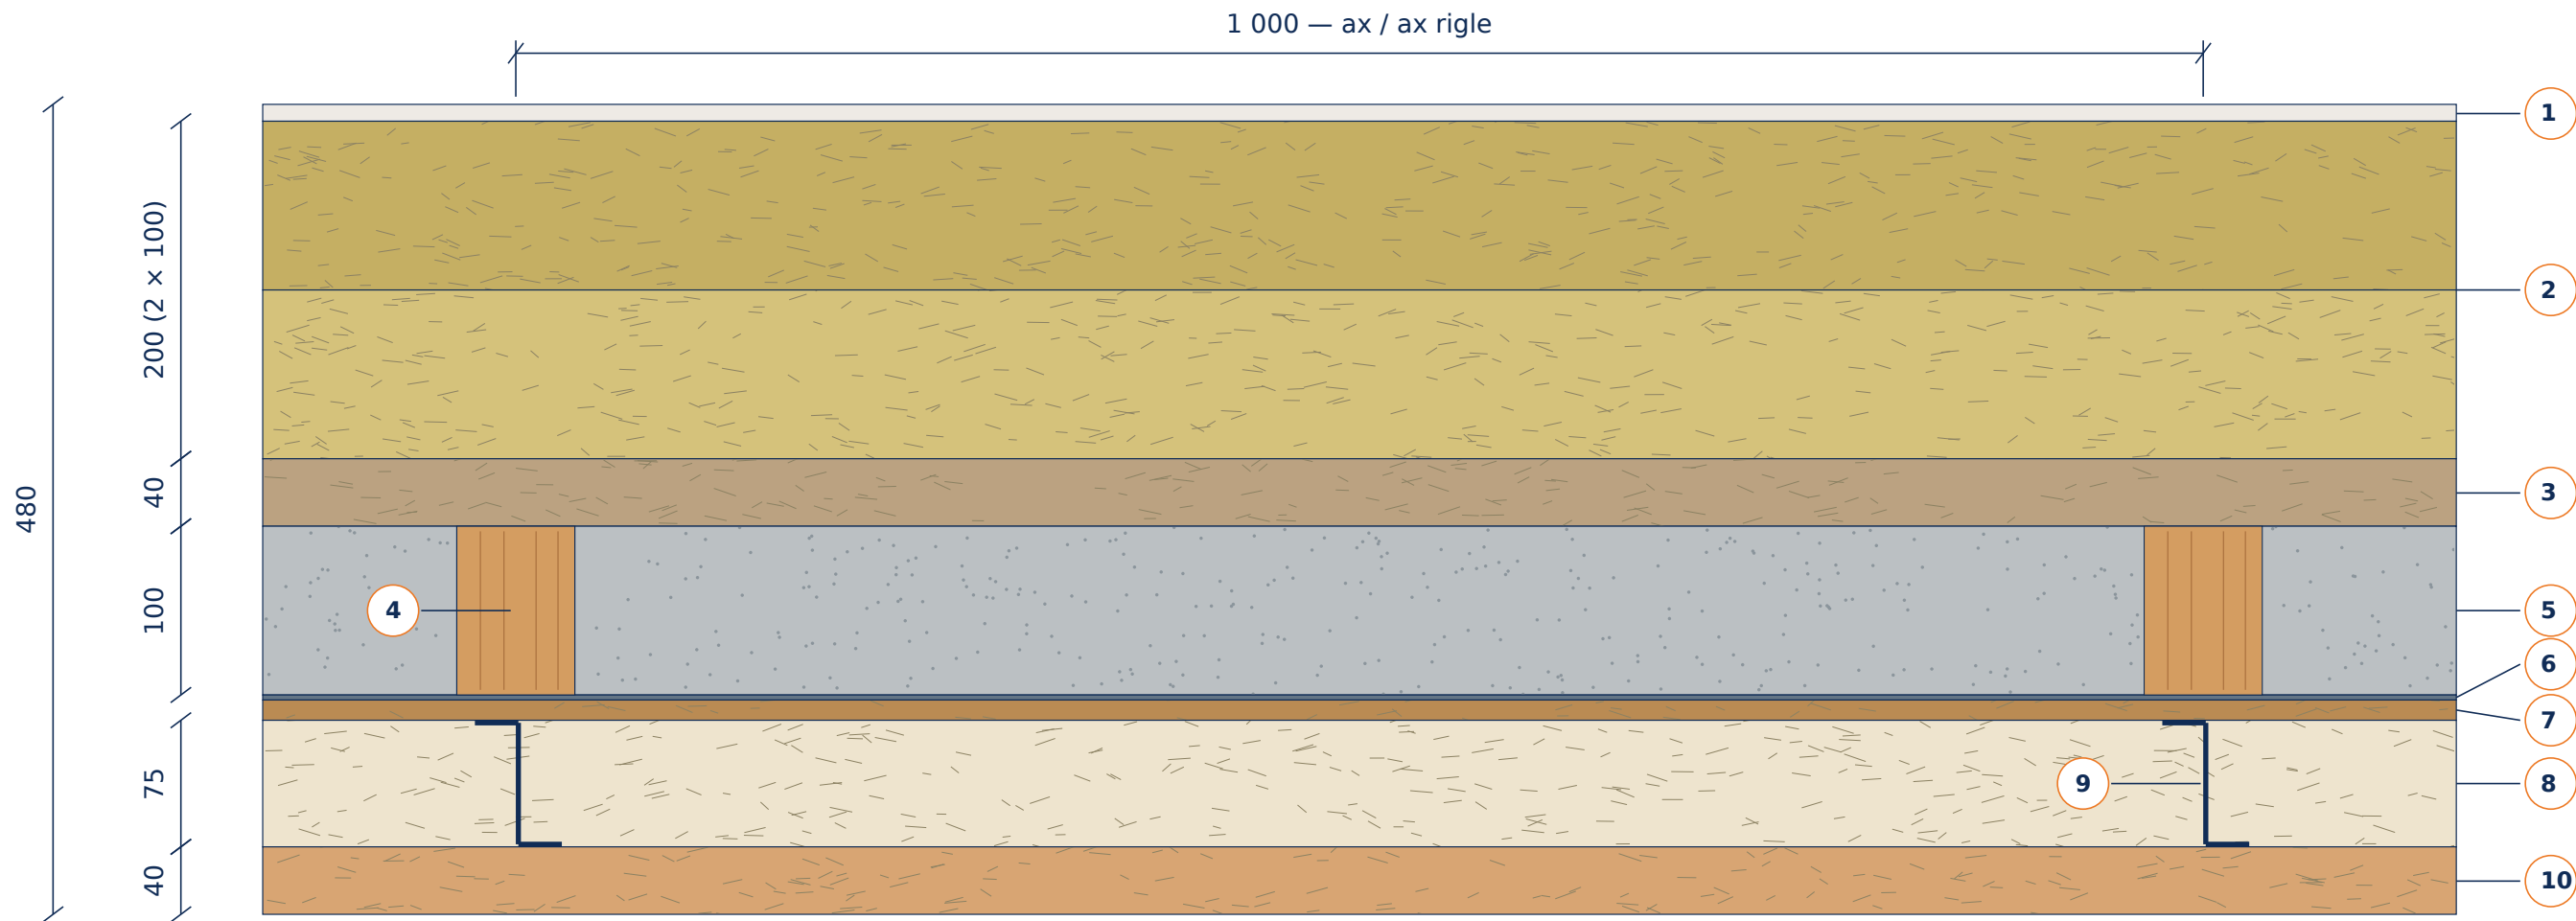

EXTERIOR → INTERIOR: 1 / 2 / 3 / (4 + 5) / 6 / 7 / (8 + 9) / 10

- 1 Tencuială — 10 mm

2 Wată bazaltică — 200 mm (2 × 100)

3 Heraklith — 40 mm

4 Rigle lemn — 70 × 100 mm; pas 1 000 mm

5 Termo compozit AB — 100 mm, între rigle
- 6 Membrană AL — 3 mm

7 OSB 3 — 12 mm

8 Lână de oaie — 75 mm

9 Profile Z — în același strat de 75 mm


10 Xlam — 40 mm

Riglele și compozitul împart 100 mm; lâna și profilele Z împart 75 mm. Schemă de principiu.

A&B Trade Co

Perete prefabricat multistrat

Vedere explodată • Grosime totală 480 mm

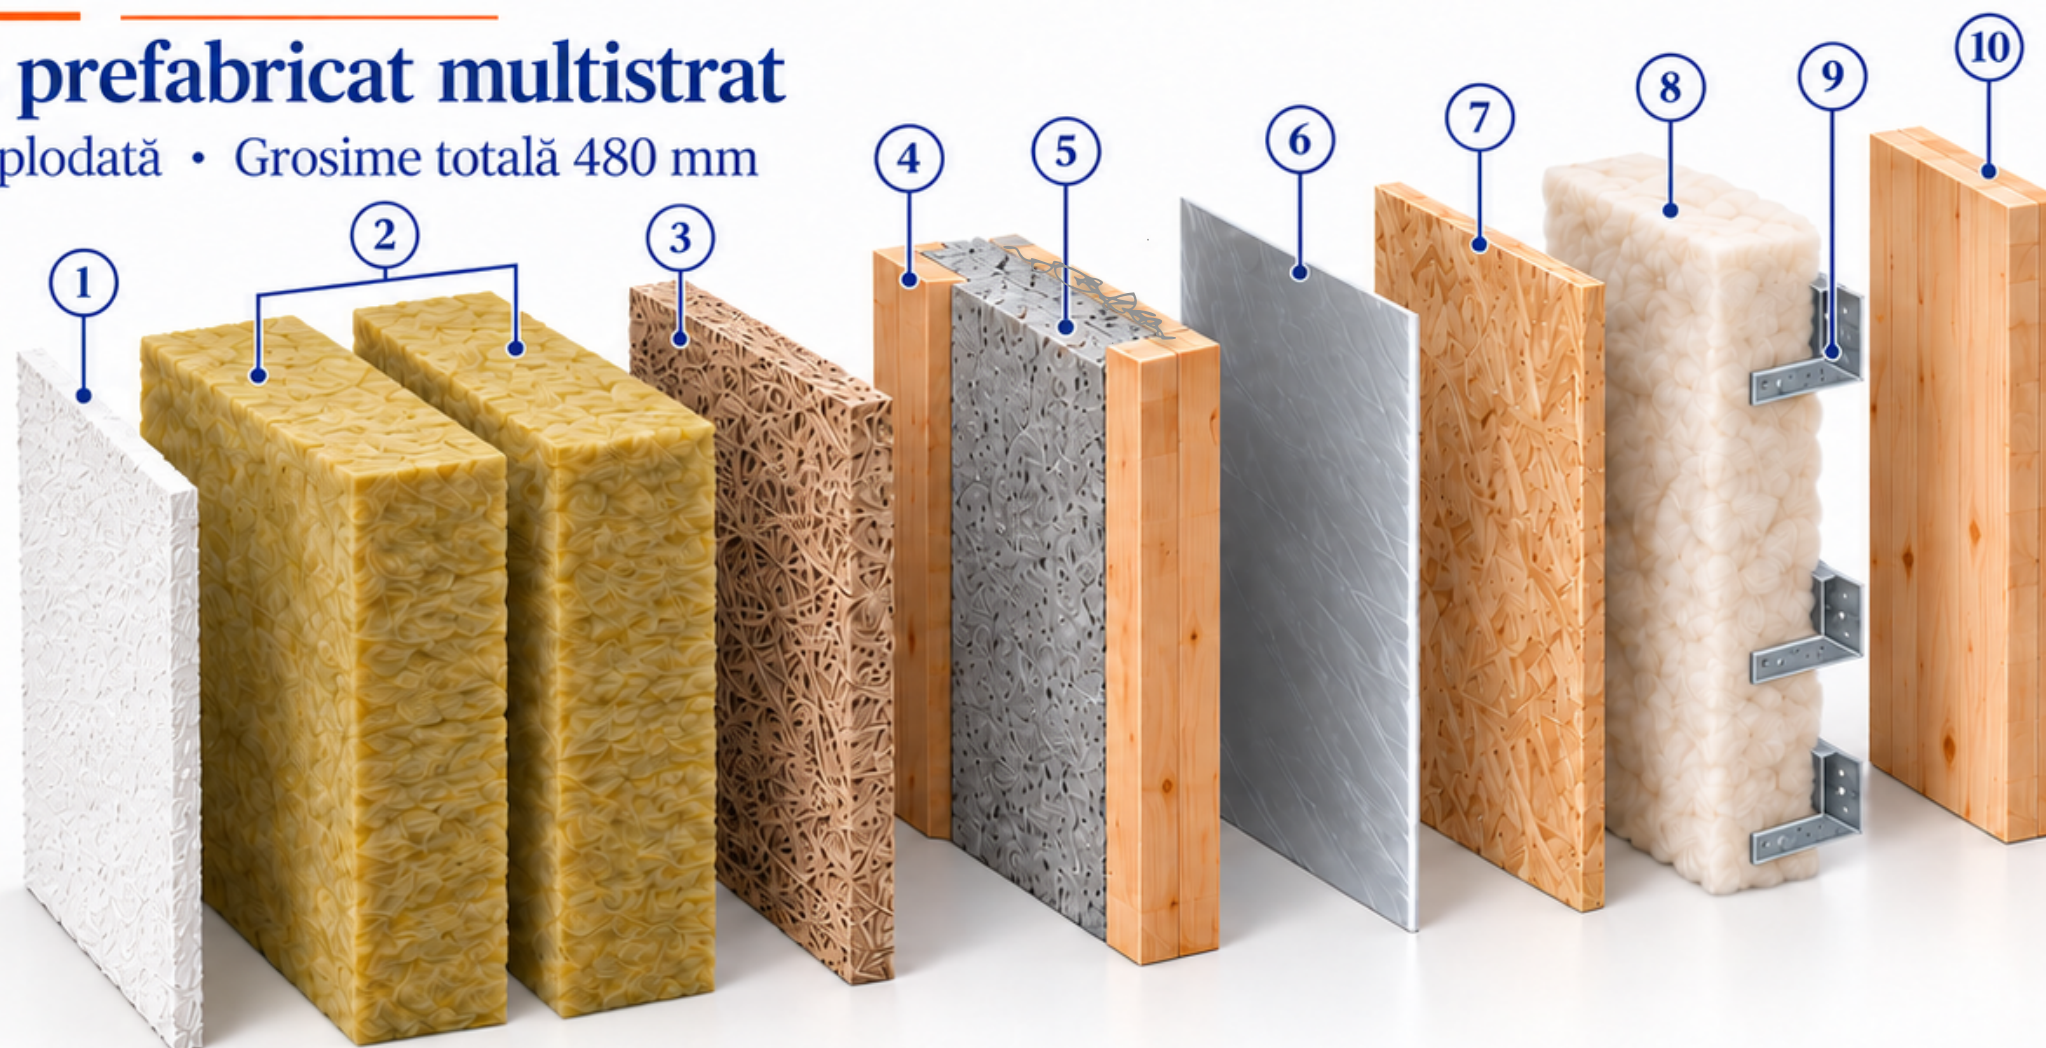

① Tencuială
10 mm

② Vată bazaltică
200 mm (2 × 100 mm)

③ Heraklith
40 mm

④ Rigle din lemn 70 × 100 mm,
pas 1 000 mm
(în același strat de 100 mm)

⑤ Termo compozit AB
100 mm
(beton cu lână măcinată,
turnat între riglele de lemn)

⑥ Membrană AL
3 mm

⑦ OSB 3
12 mm

⑧ Lână de oaie
75 mm

⑨ Profile Z
(în stratul de 75 mm)

⑩ Xlam
40 mm

Stratificatie pereti de exterior

Lina de oaie este optionala

Finisaj interior Xlam - optional

Finisaj exterior (recomandat)
poate fi inlocuit cu placaj
HPLsau lemn

Termocompozitul ab poate
avea in componenta vata
minerala reciclata, paie ,
tulpina de canepa

Schemă de principiu.